


# Фрагмент основного ограждения в месте установки распашных ворот

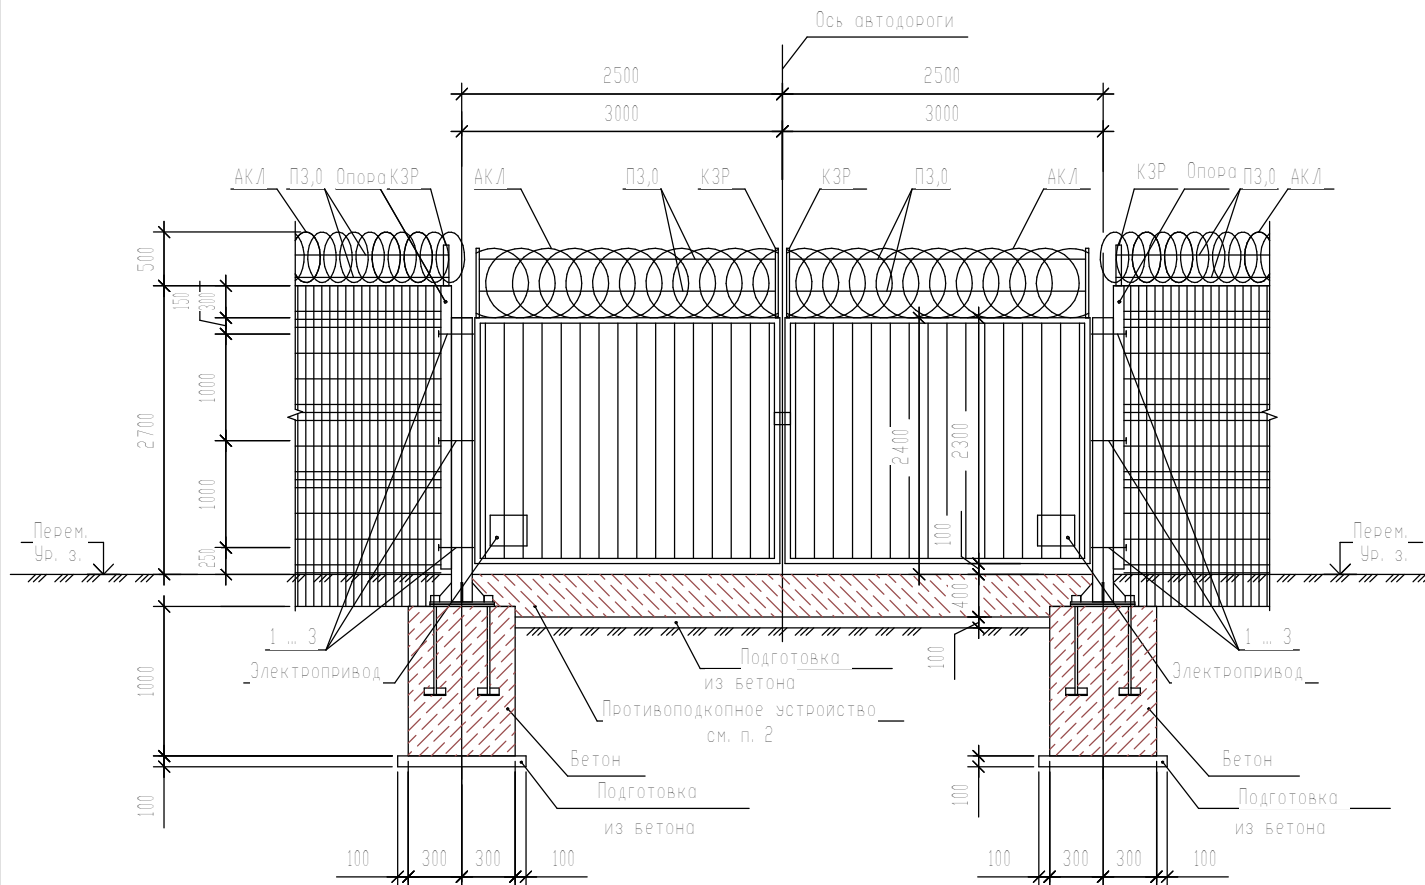

1. Установку и монтаж конструкций ворот вести в соответствии с требованиями, указанными в документации завода-изготовителя.
2. Под воротами выполнить противоподкопное устройство шириной 200 мм из бетона класса . Противоподкопное устройство расположить по оси ворот.

Изм. № подл.	Подп. и дата	Взам. инв. №
--------------	--------------	--------------

Изм.	Колуч.	Лист	Идок.	Подп.	Дата	Типовые проектные решения по устройству периметрального ограждения			
Нач. отд.					05.13	Периметральное ограждение	Стадия	Лист	Листов
Гл. спец.					05.13		Р	37	
Н. контр.					05.13	Фрагмент основного ограждения в месте установки распашных ворот			
Пров.					05.13				
Разрв.					05.13				